



სსიპ საქართველოს ტექნიკური უნივერსიტეტის
წარმომადგენლობითი საბჭო (სენატი)
დადგენილება № 01-06-02/22

ქ. თბილისი


22 ივლისი 2020

სტუ-ის სარგებლობაში არსებული ფართობის უვადო სარგებლობის
უფლებით გაცემის შესახებ


„უმაღლესი განათლების შესახებ“ საქართველოს კანონის მე-18 მუხლის, საქართველოს განათლებისა და მეცნიერების მინისტრის 2013 წლის 9 სექტემბრის №133/ნ ბრძანებით დამტკიცებული „საჯარო სამართლის იურიდიული პირის – საქართველოს ტექნიკური უნივერსიტეტის წესდების“ მე-11 მუხლის, სტუ-ის ადმინისტრაციის ხელმძღვანელის (კანცლერი), ბატონი კარლო კოპალიანის 2020 წლის 3 ივლისის №0000558584 წერილისა და წარმომადგენლობითი საბჭოს (სენატი) 2020 წლის 22 ივლისის №01-06-02/07 ოქმის საფუძველზე საქართველოს ტექნიკური უნივერსიტეტის წარმომადგენლობითმა საბჭომ (სენატი) დაადგინა:

1. მიეცეს თანხმობა სტუ-ის ადმინისტრაციის ხელმძღვანელს (კანცლერი), კანონით დადგენილი წესით, გადასცეს:
 - სსიპ – მასწავლებელთა პროფესიული განვითარების ეროვნულ ცენტრს, საქართველოს მთავრობის 2010 წლის 1-ელი ოქტომბრის №302 დადგენილების შესაბამისად, უვადო სარგებლობის უფლებით, სსიპ – საქართველოს ტექნიკური უნივერსიტეტის სარგებლობაში არსებული, ქ. თბილისი, სანდრო ეულის ქ. №5-ში მდებარე შენობის (ს/კ 01.14.05.007.073) ნაწილი, კერძოდ: შენობის მე-6 სართულიდან №6, 7, 8, 9 ოთახები (110,9 კვ.მ) და მე-7 სართული სრულად (1587,65 კვ.მ);
 - საქართველოს განათლების, მეცნიერების, კულტურისა და სპორტის სამინისტროს სსიპ – საქართველოს ტექნიკური უნივერსიტეტის სარგებლობაში არსებული, ქ. თბილისი, სანდრო ეულის ქ. №5-ში მდებარე შენობის (ს/კ 01.14.05.007.073) მე-8 სართულზე (1049,6 კვ.მ) ნახაზით წარმოდგენილი ფართობები (იხ. დანართი).
2. დადგენილება შეიძლება გასაჩივრდეს გამოქვეყნებიდან 1 თვის ვადაში თბილისის საქალაქო სასამართლოში, მდებარე: ქ. თბილისი, დავით აღმაშენებლის ხეივანი მე-12 კმ, №6.


სტუ-ის წარმომადგენლობითი საბჭოს (სენატი)
სპიკერი, პროფესორი

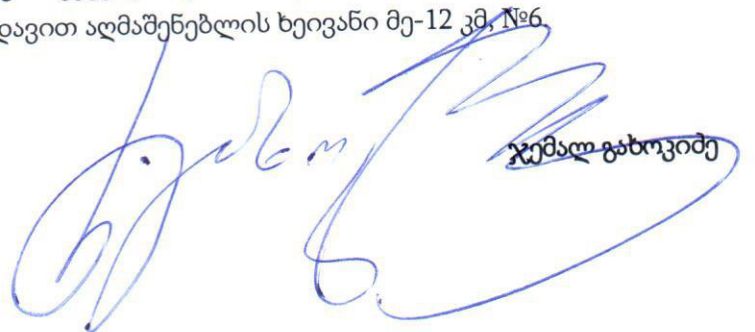
ჯემალ გახოვიძე

VI სართლის. ბაზისაჲნი ფართი 110.9 მ²

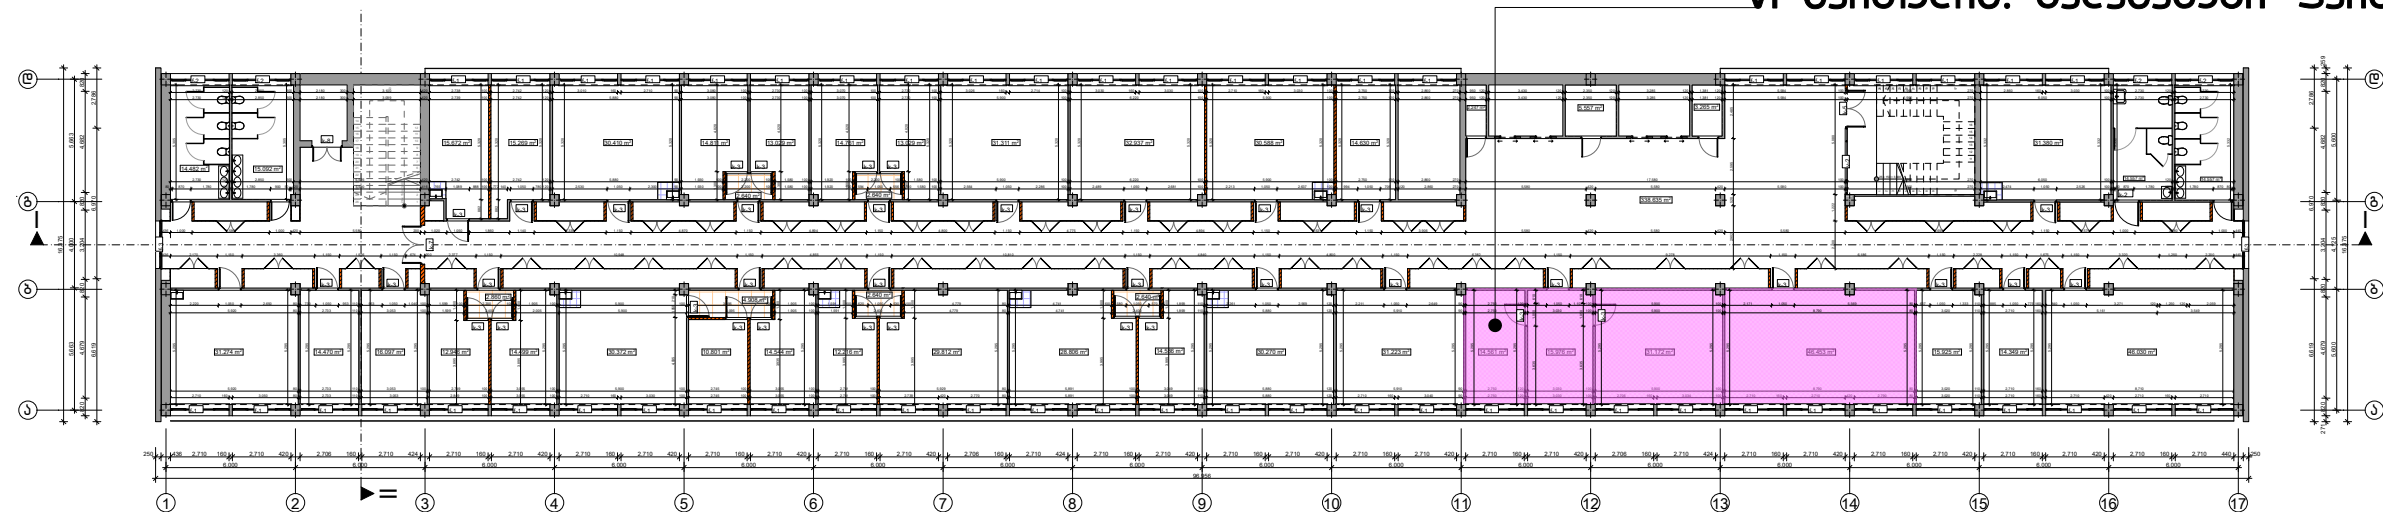


VII სართლის. ბაზისაჲნი ფართი 1587.65 მ²

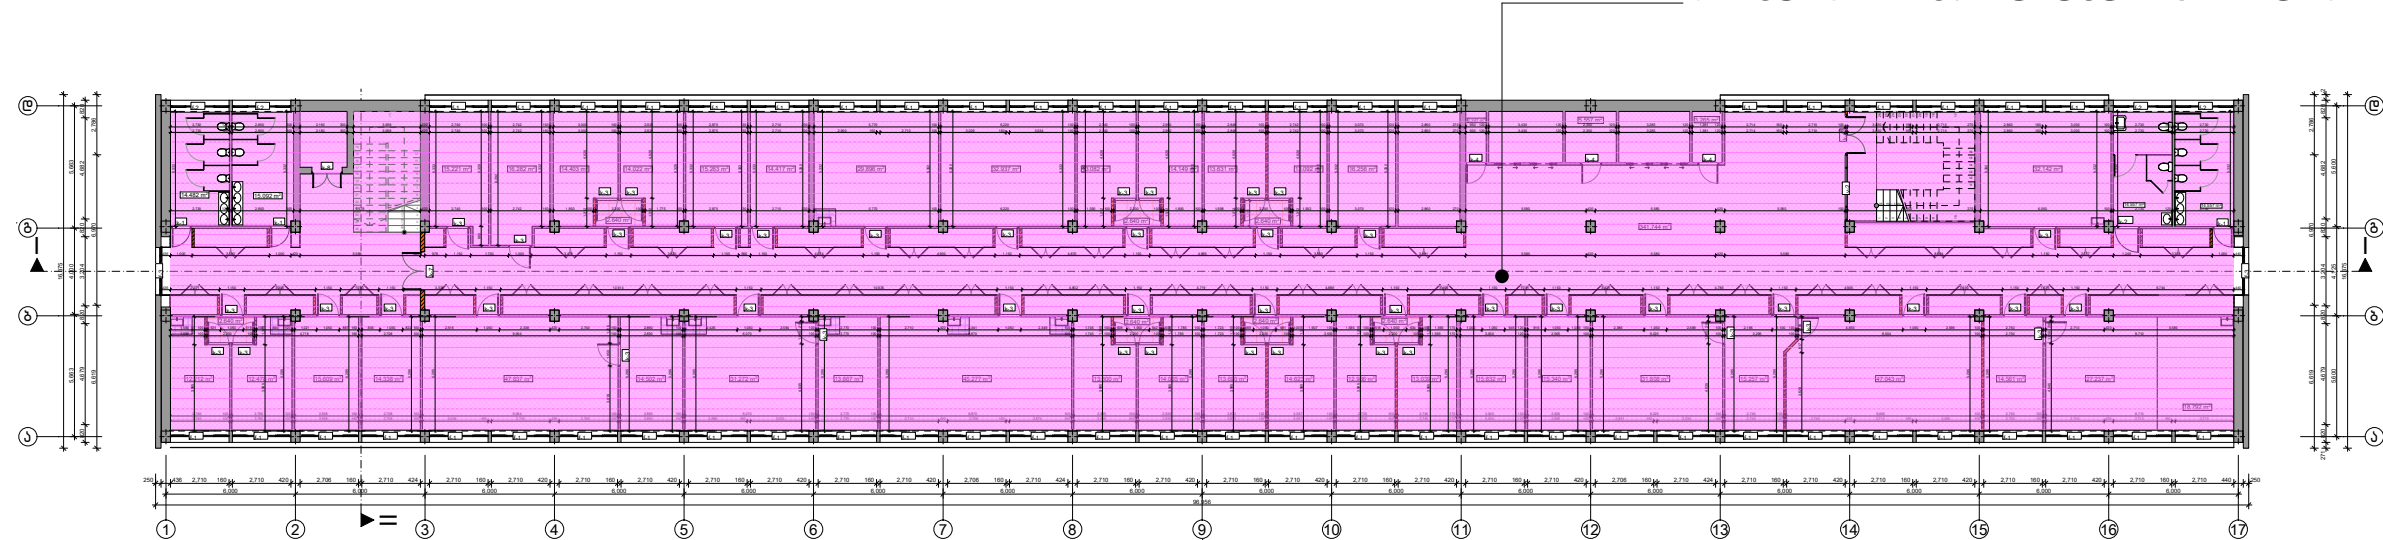

შენიშვნა: წინამდებარე ნახაზი შესრულებულია
სტუ-ის არქიტექტურული უზრუნველყოფის დეპარტამენტის (ბიუროს) მიერ
2014 წელს შესრულებული კიბარნეტიკის
ინსტიტუტის საპროექტო ნახაზების შესაბამისად

თბილისი 2020 წ.	საქართველოს ტექნიკური უნივერსიტეტის არქიტექტურული უზრუნველყოფის დეპარტამენტი ელ. ფოსტა: gtu.archdep@gtu.ge ტელ.: +995 (032) 2 365143		კიბარნეტიკის ინსტიტუტი									
	დეპარტამენტის უფროსი	ზურაბ ტიშვინიძე არქიტექტურის დოქტორი პროფესორი	პრ. ავტორი	ზურაბ ტიშვინიძე	ხელმოწ.		ნახაზი		სულ		სტალია	თარიღი
			პრ. თანავტორი	ალექსი სისკარიშვილი, გიორგი დავაძე	ხელმოწ.		შეასრულა	ალექსი სისკარიშვილი, გიორგი დავაძე				2020 წ.

VIII სართლის. ბაზისაზე ფართი 1049.6 მ²

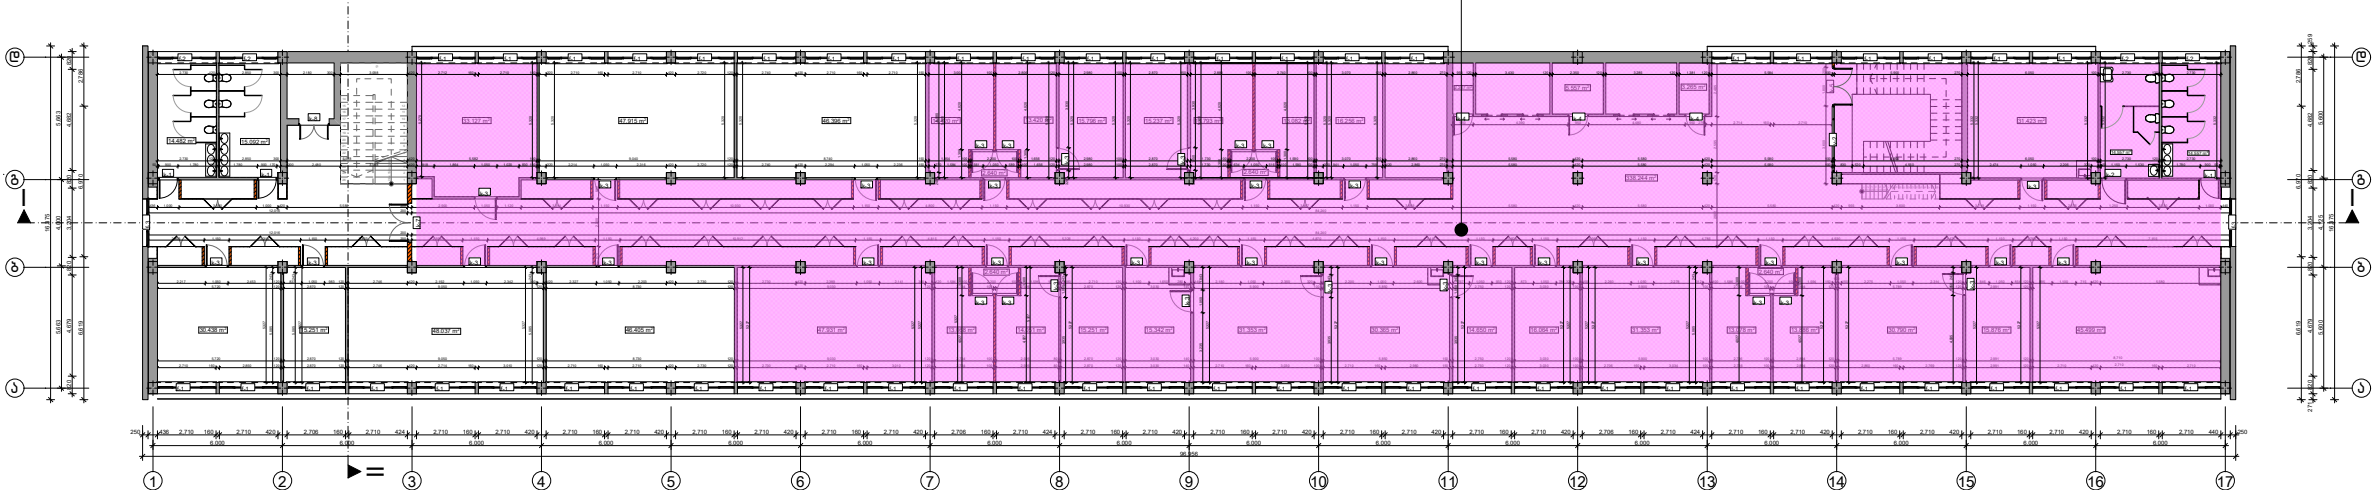

შენიშვნა: წინამდებარე ნახაზი შესრულებულია
სტუ-ის არქიტექტურული უზრუნველყოფის დეპარტამენტის (ბიუროს) მიერ
2014 წელს შესრულებული კიბერნეტიკის
ინსტიტუტის საპროექტო ნახაზების შესაბამისად

 თბილისი 2020 წ.	საქართველოს ტექნიკური უნივერსიტეტის არქიტექტურული უზრუნველყოფის დეპარტამენტი ელ. ფოსტა: gtu.archdep@gtu.ge ტელ.: +995 (032) 2 365143		კიბერნეტიკის ინსტიტუტი				 1922					
	დეპარტამენტის უფროსი	ზურაბ ტიშვინიძე არქიტექტურის დოქტორი პროფესორი	პრ. ავტორი	ზურაბ ტიშვინიძე	ხელმოწ.		ნახაზი		სულ		სტადია	თარიღი
			პრ. თანავტორი	ალექსი ცისკარიშვილი, გიორგი ღვამაძე	ხელმოწ.		შეასრულა	ალექსი ცისკარიშვილი, გიორგი ღვამაძე				2020 წ.